
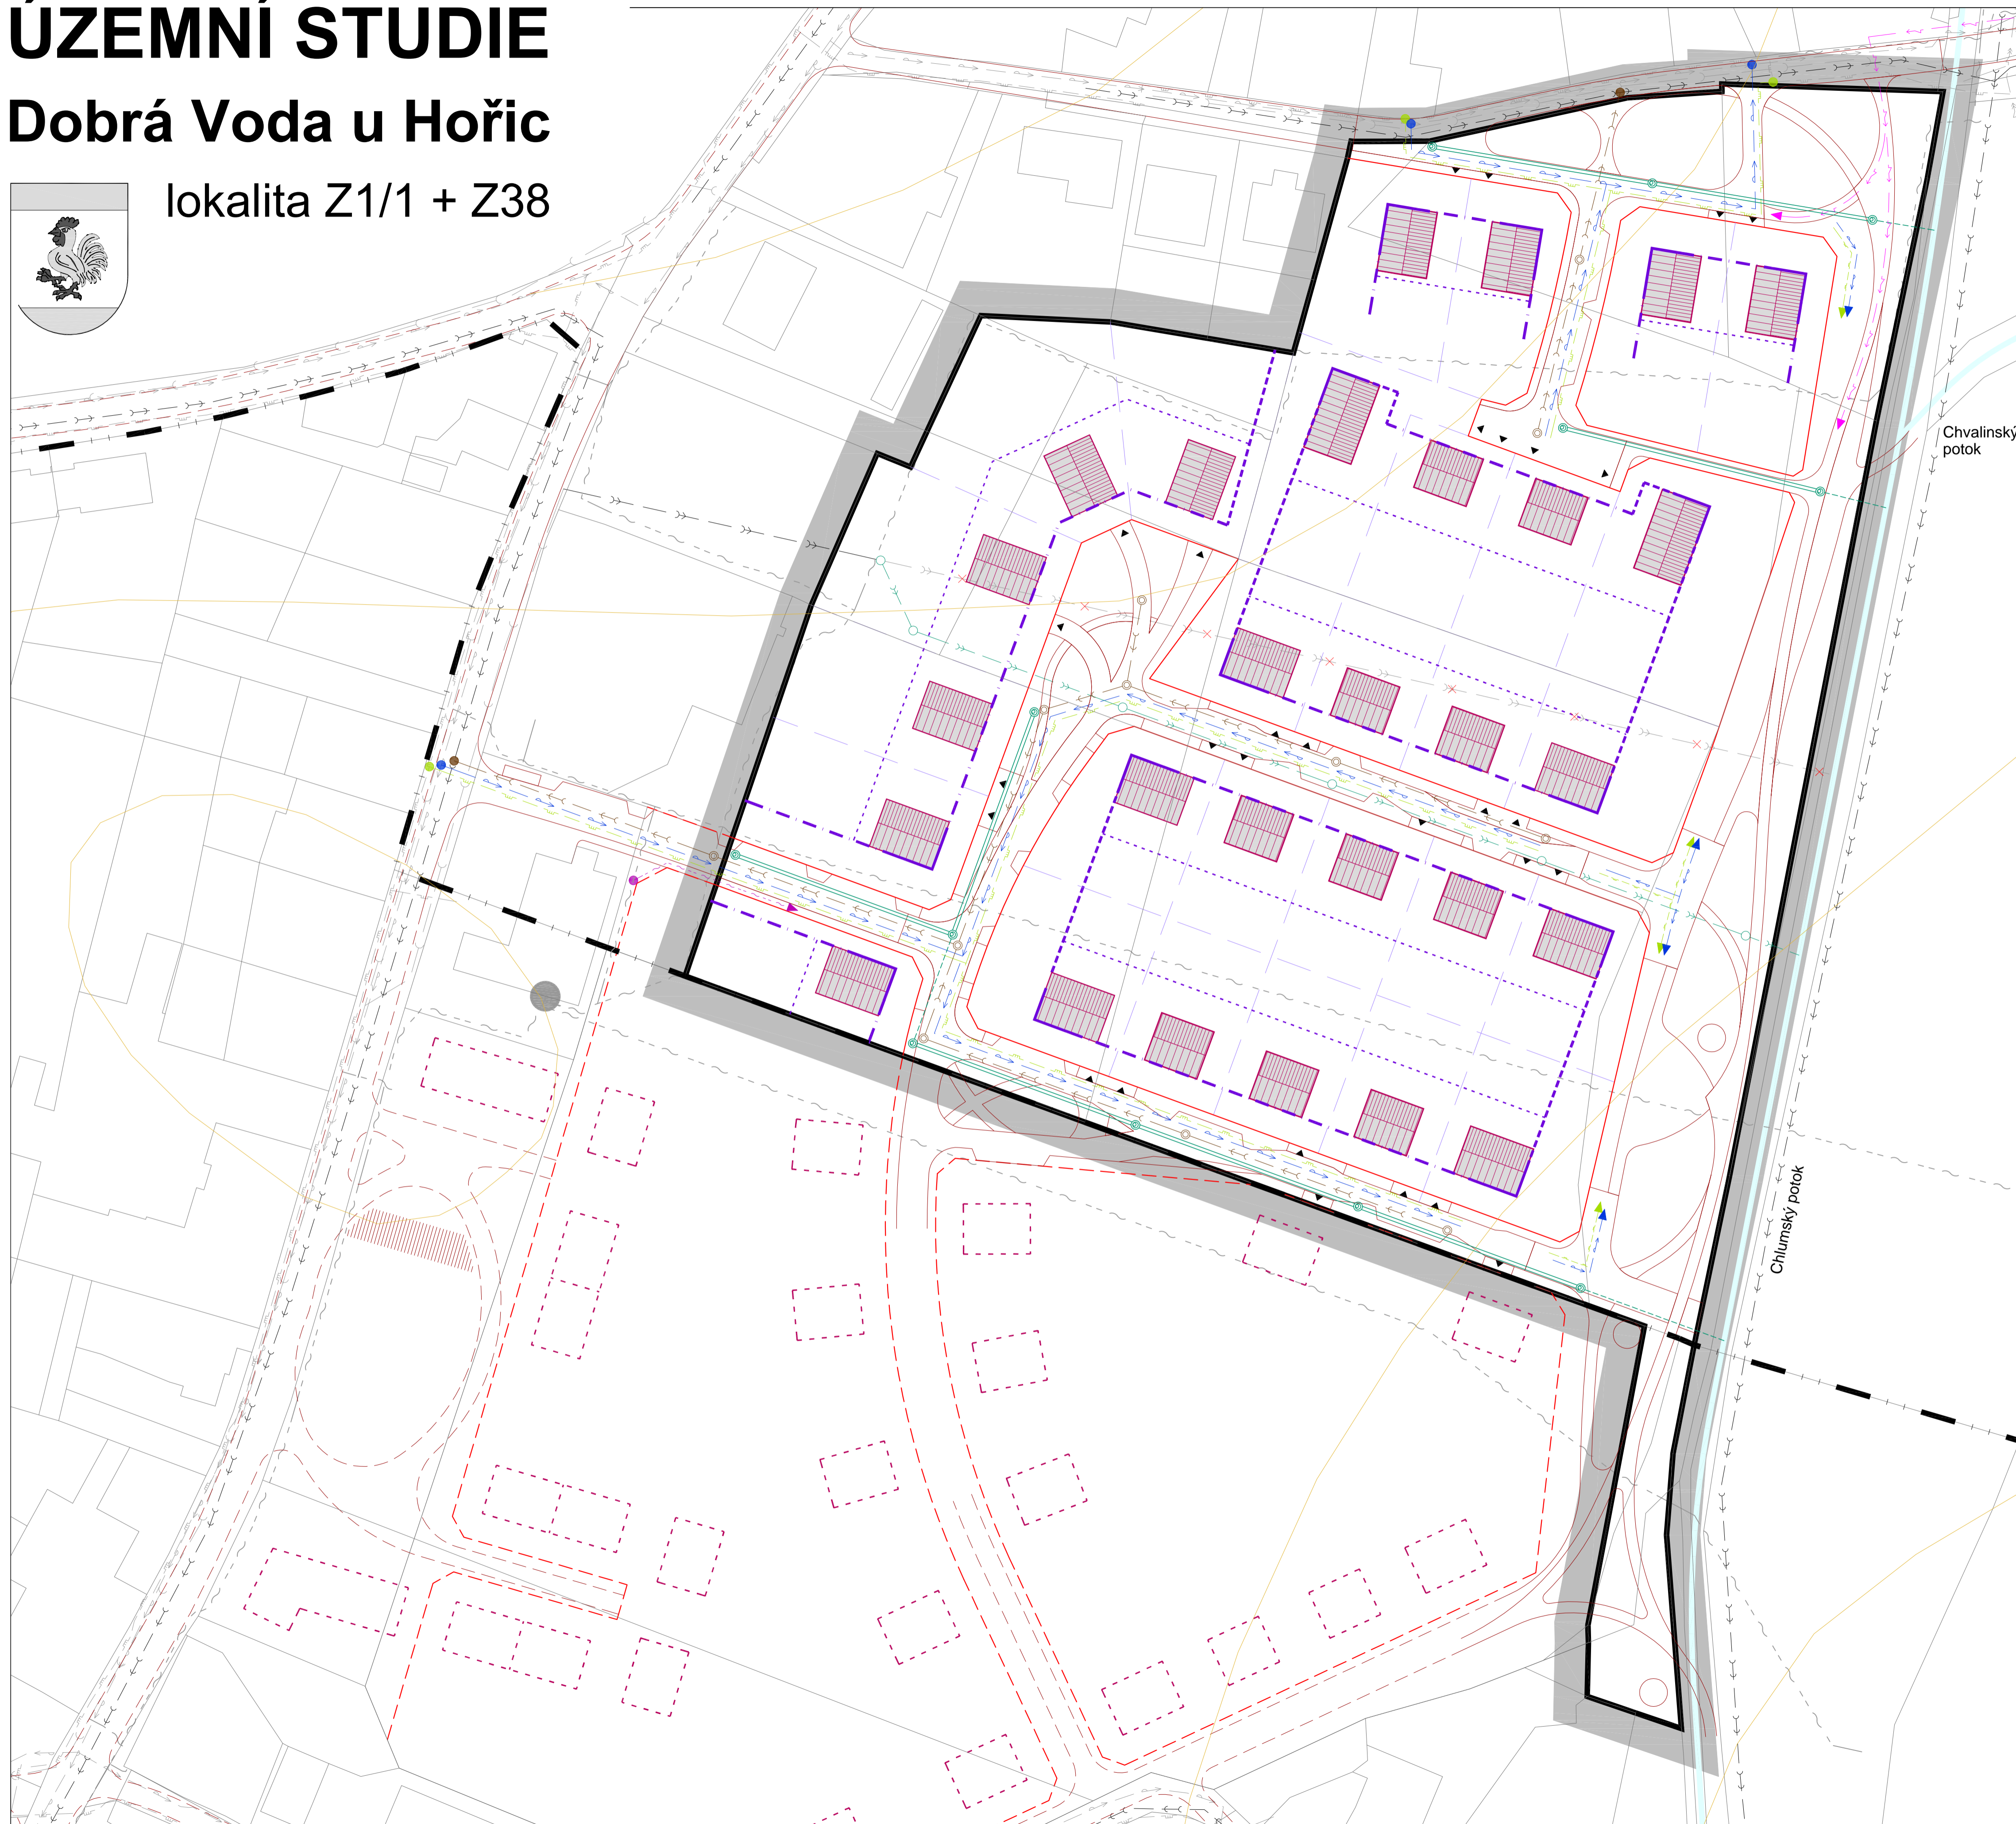


ÚZEMNÍ STUDIE

Dobrá Voda u Hořic

lokality Z1/1 + Z38

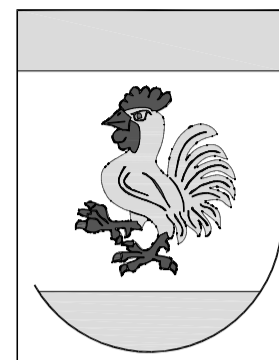

LEGENDA :

STAV	NÁVRH	
		HRANICE ŘEŠENÉHO ÚZEMÍ - lokalita Z1/1 + Z38
		HRANICE KATASTRÁLNÍCH ÚZEMÍ
		MAPA KN
		VRSTEVNICE
		DROBNÉ VODOTEČE V ÚDOLNICI
		ZÁSTAVBA SE ŠIKMOU STŘECHOU ... optimální rozmístění
		ZÁSTAVBA ORIENTAČNÍ ... vně řešeného území
		ULIČNÍ ČÁRA
		DOPORUČENÁ ULIČNÍ ČÁRA NAVAŽUJÍCÍCH LOKALIT ... vně Z1/1
		STAVEBNÍ ČÁRA - PEVNÁ
		STAVEBNÍ ČÁRA - OTEVŘENÁ
		STAVEBNÍ ČÁRA - VOLNÁ
		STAVEBNÍ ČÁRA - VNITROBLOKU
		DOPORUČENÁ PARCELACE ... respektující majetkoprávní vztahy
		KOMUNIKACE MÍSTNÍ OBSLUŽNÉ
		VJEZDY A VSTUPY NA POZEMKY
PRVKY TECHNICKÉ INFRASTRUKTURY		
		VODOVODNÍ ŘÁD
		TRASA KANALIZACE NAVRŽENÁ ÚPD
		KANALIZACE GRAVITAČNÍ S ŠACHTOU
		KANALIZACE DEŠŤOVÁ
		KANALIZACE DEŠŤOVÁ RUŠENÁ
		VSAKOVAČÍ PODMOKY
		KONTROLNÍ ŠACHTA
		PROPUSŤ DRENÁŽE
		PLYNOVOD STL
		TRASA VN 35 kV S OCHRANNÝM PÁSMEM
		NÍZKÉ NAPĚTÍ, NAPOJENÍ LOKALITY
		SDĚLOVACÍ VEDENÍ, NAPOJENÍ LOKALITY

URBAPLAN www.urbaplan.cz • info@urbaplan.cz
ARCHITEKTURA • URBANISMUS • PAMÁTKOVÁ PÉČE • DESIGN & GRAFIKA

ÚS • DOBRÁ VODA u HOŘIC lokalita Z1/1 + Z38

PŘÍZVUK: MěÚ Hořice • odd. územního plánování a regionálního rozvoje náměstí Jiřího z Poděbrad 342 • 508 19 Hořice
OBJEDVATEL: Obec Dobrá Voda u Hořic Dobrá Voda u Hořic 131 • 507 73 Dobrá Voda u Hořic

OPROJEKTOVATEL: Ing. arch. Milan Falta, Ph.D. ČKA 04 144 (A.1)
Hlavní návrh a koordinát projekt: Ing. arch. Milan Falta, Ph.D. urbanistické řešení
Tvorba spolupracovník: Ing. Lenka Čiháková

ÚZEMNÍ STUDIE	FAZE ÚZEMNÍHO PLÁNOVÁNÍ	ÚZEMNÍ STUDIE
ÚZEMNÍ STUDIE	ÚZEMNÍ PLÁNOVÁNÍ	ÚZEMNÍ STUDIE
0528 • 03/16/UBN	0528 • 03/16/UBN	X. 2017
JTSK	JTSK	MĚRKA: 1 : 600
ČSN: Bpv	ČSN: Bpv	FORMÁT: 8 x A4
VÝKRES TECHNICKÉ INFRASTRUKTURY	B.4	